


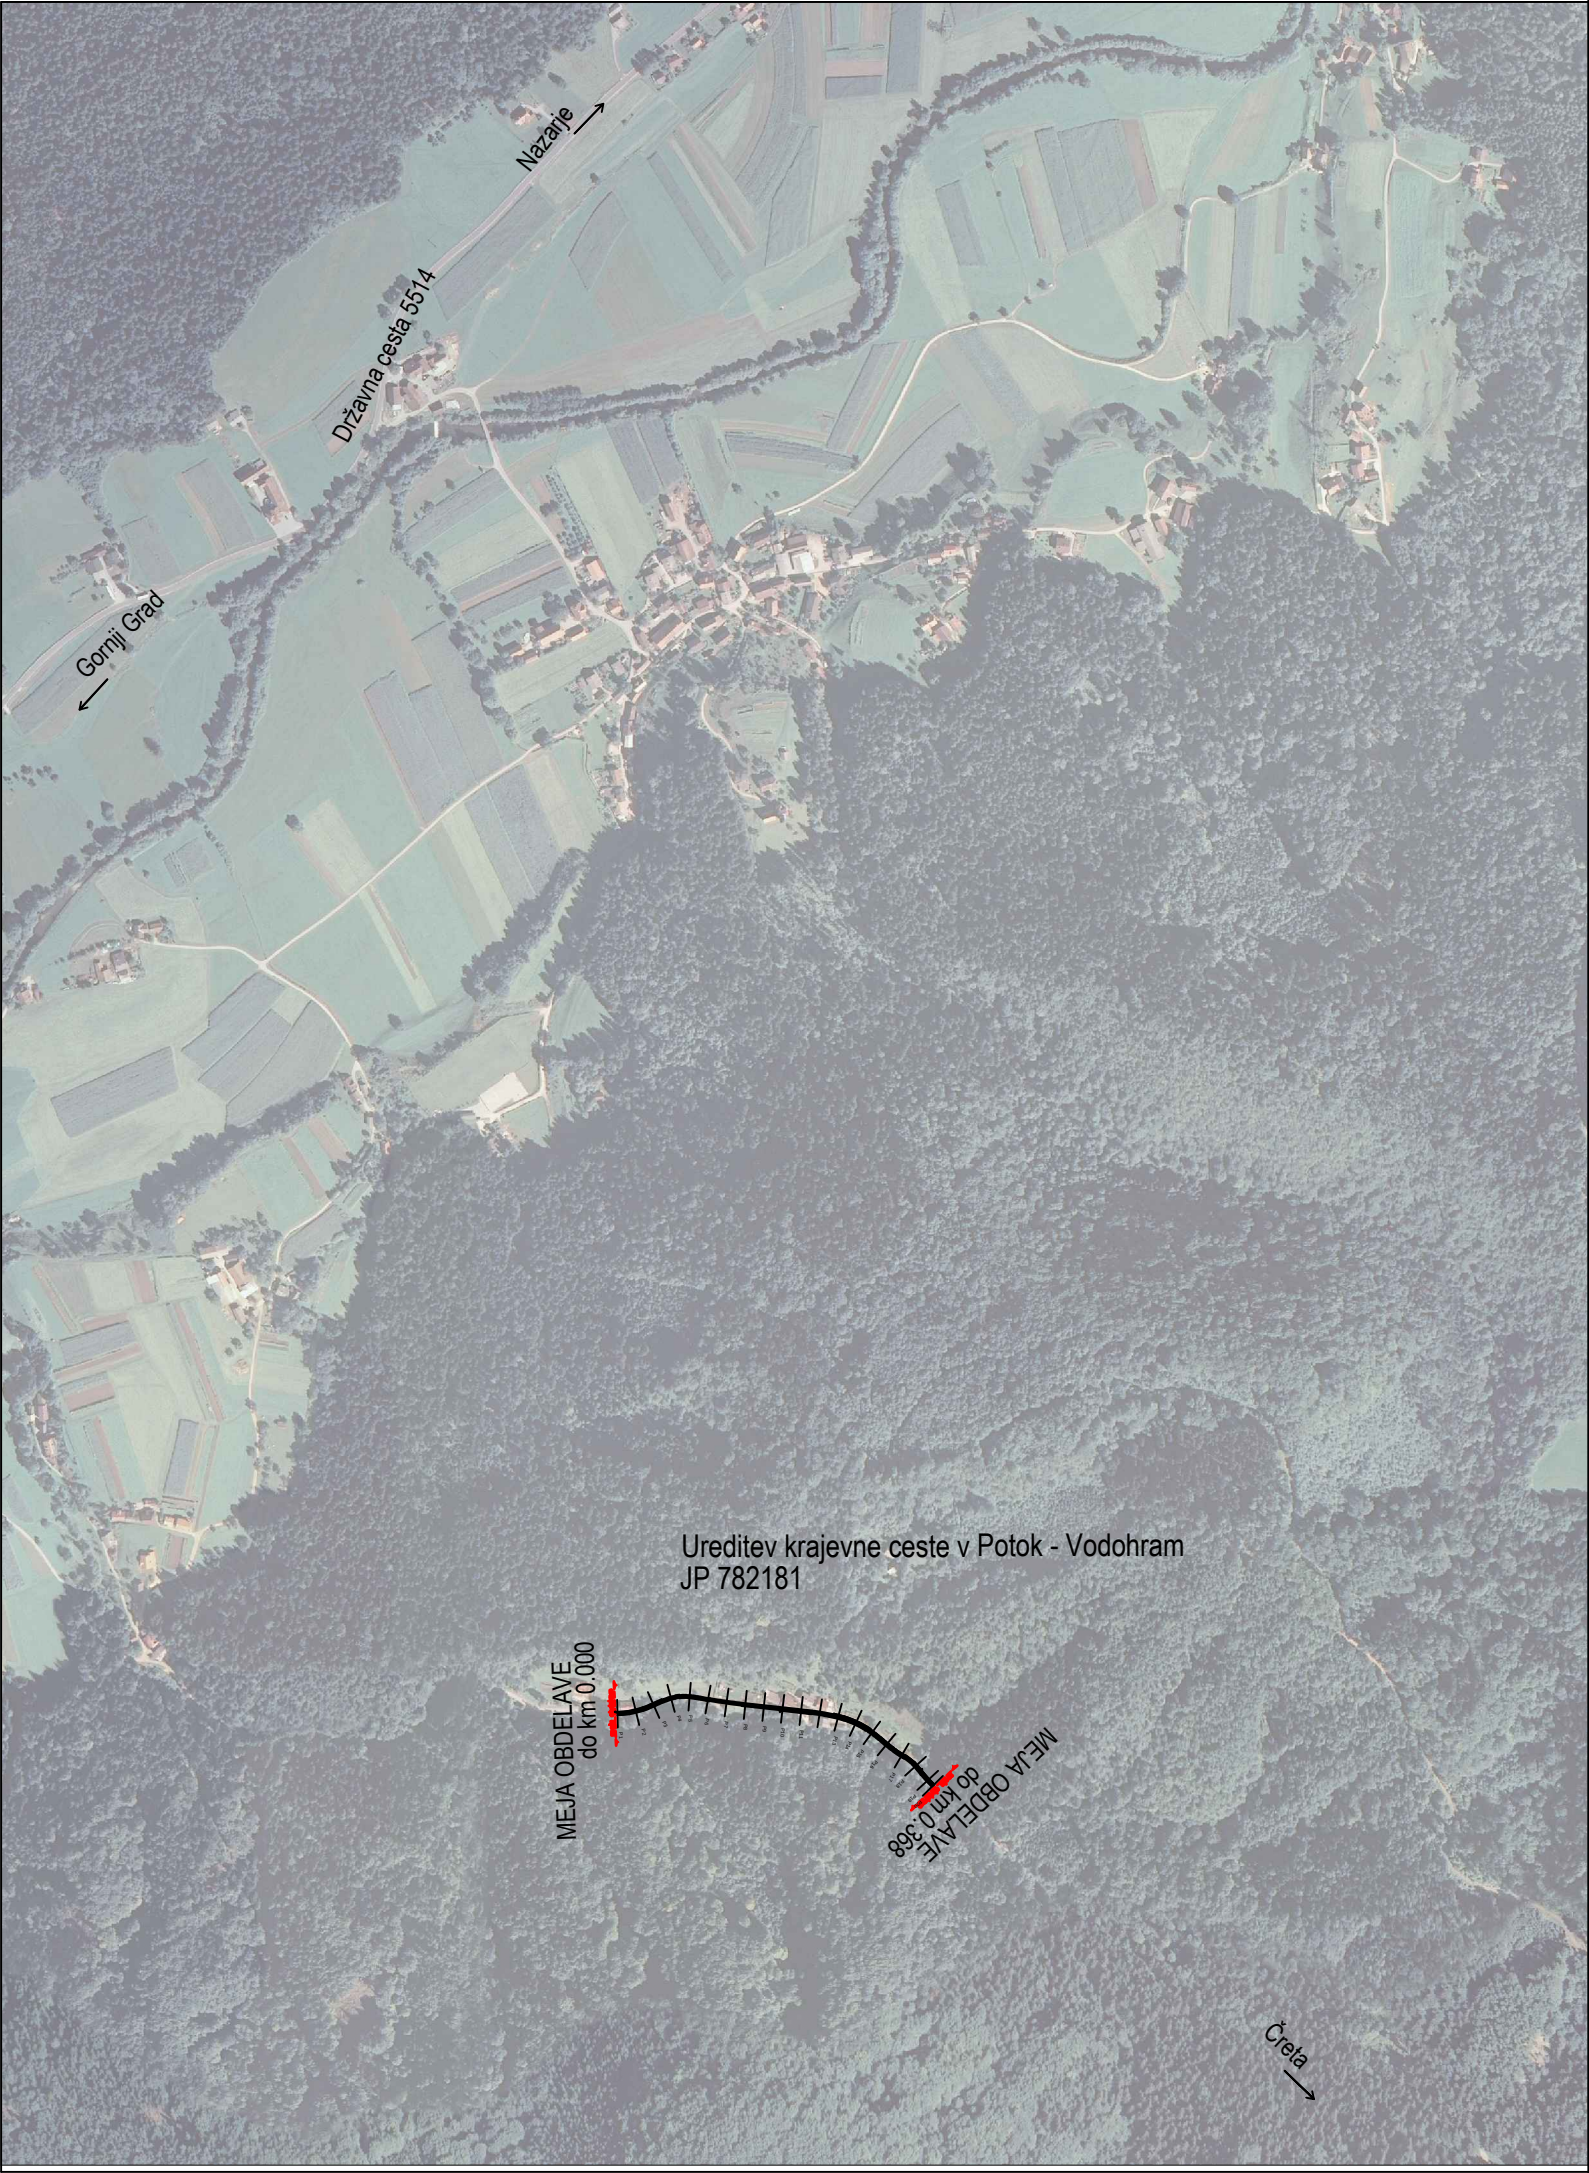

Sprememba:		Opis sprememb:		Datum:		Podpis:			
Naročnik: Občina Nazarje Savinjska cesta 4, 3331 Nazarje				Izdelovalec: Projektiva NVG d.o.o. Opekarniška cesta 15b 3000 Celje					
Objekt / del objekta: Ureditev krajevne ceste v Potok - Vodohran JP 782181				Vrsta načrta: 3/1 Načrt gradbenih konstrukcij					
				Opis risbe: Pregledna situacija					
		Ime:			Ident. št. IZS:		Podpis:		
Odg. vodja proj.:		Miran Ugovšek, dipl.inž.grad.			G-1737				
Odg. projektant:		Miran Ugovšek, dipl.inž.grad.			G-1737				
Obdelal:									
Faza: IN		Št. projekta: 332/18		Št. načrta: 332/18		Merilo: 1:5000		Datum: April 2018	
Št. odseka: 782181		Arh. št.:		Faza/objekt:		Šifra risbe: G.101		Črtna koda arhiva:	
						Šetvilka risbe: 01			