


ZAPORA E-6

ceste v naselju - za zavarovanje del, ki zahtevajo popolno zaporo odseka brez vzpostavitve obvoza

- (1) promet po potrebi umirjati fizično z zastavicami na razdalji 30 m pred koncem kolone stoječih vozil
- (2) znak ni potreben, če je prehitevanje prepovedano z označbo na vozišču

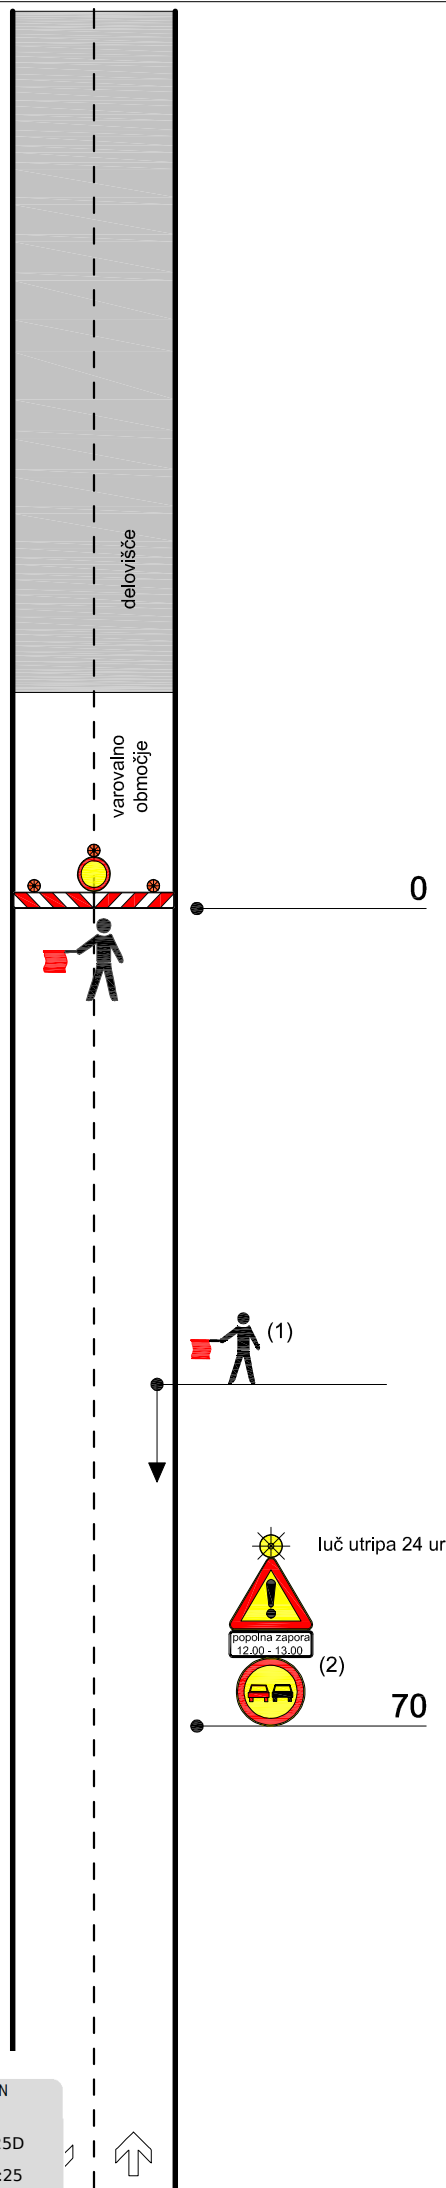

DOKUMENT JE ELEKTRONSKO PODPISAN

Digitalno podpisal: Lucija Poličnik
Izdajatelj: Republika Slovenija
Ser.št.: 009E392EF600000000572A725D
Veljavnost potrdila: 18.07.2028
Datum in čas podpisa: 06.10.2026 14:25
Št.dok: 370-0008/2026-2-1