


KARAKTERISTIČNI PREČNI PROFIL

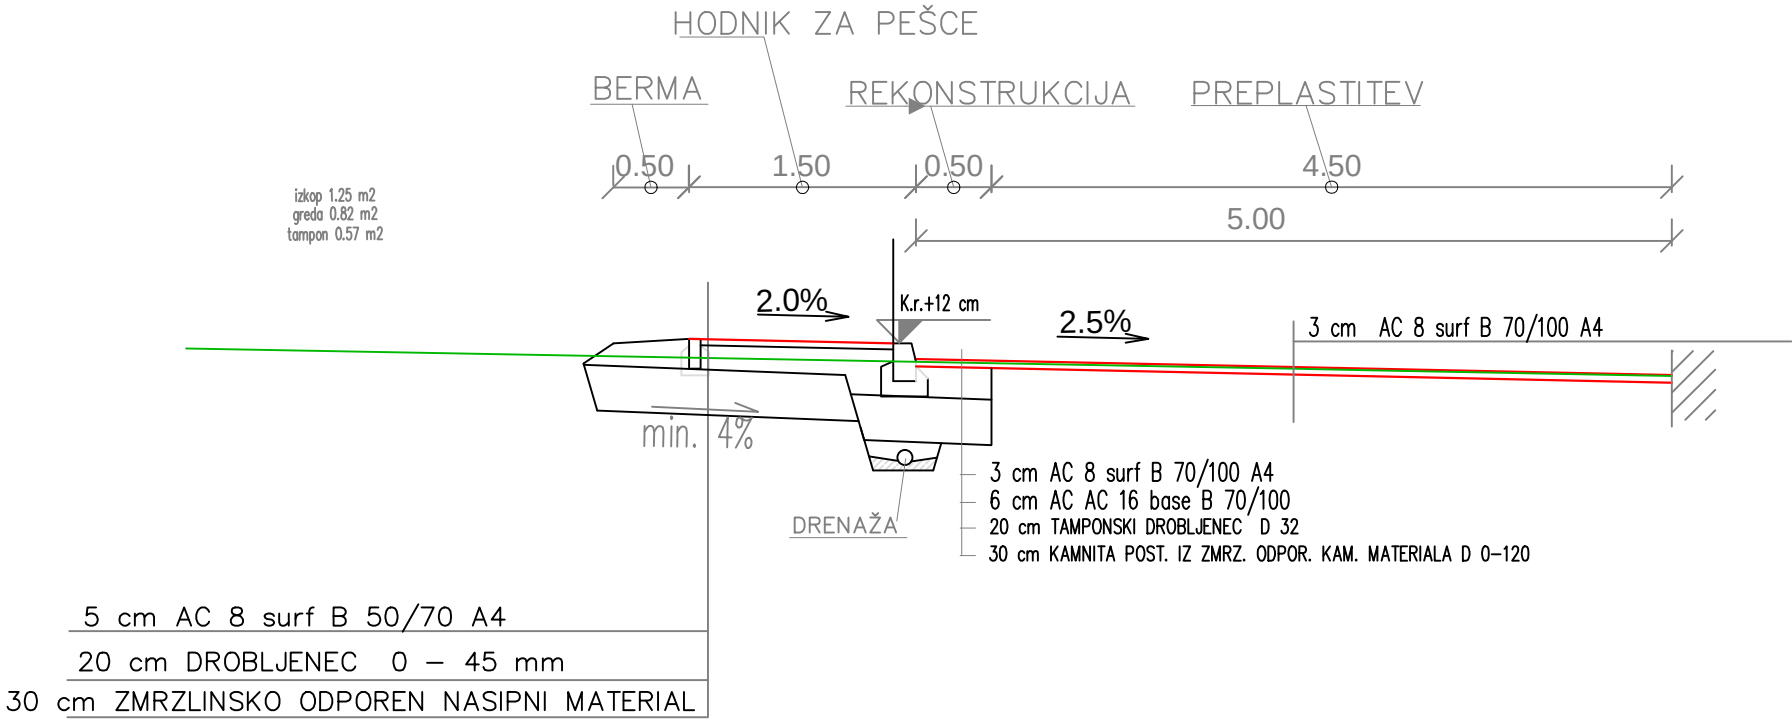

Sprememba:	Opis sprememb:	Datum:	Podpis:
Naročnik: Občina Nazarje Savinjska cesta 4, 3331 Nazarje		Izdelovalec: Projektiva NVG d.o.o. Opekarniška cesta 15b 3000 Celje	
Objekt / del objekta: Izgradnja pločnika v Nazarjah na LC 282081 med križiščem z ul. "Pod Slatino" in križiščem z "Dobletinsko ulico" - FAZA 2		Vrsta načrta: 3/1 Načrt gradbenih konstrukcij	
		Opis risbe: KPP	
	Ime:	Ident. št. IZS:	Podpis:
Odg. vodja proj.:	Miran Ugovšek, dipl.inž.grad.	G-1737	
Odg. projektant:	Miran Ugovšek, dipl.inž.grad.	G-1737	
Obdelal:			
Faza: IN	Št. projekta: 325/18	Št. načrta: 325/18	Merilo: 1:50 Datum: April 2018
Št. odseka:	Arh. št.:	Faza/objekt:	Šifra risbe: G.131 Šetvilka risbe: 03
282081			Črtna koda arhiva: