



KARAKTERISTIČNI PREČNI PROFIL FAZA 1

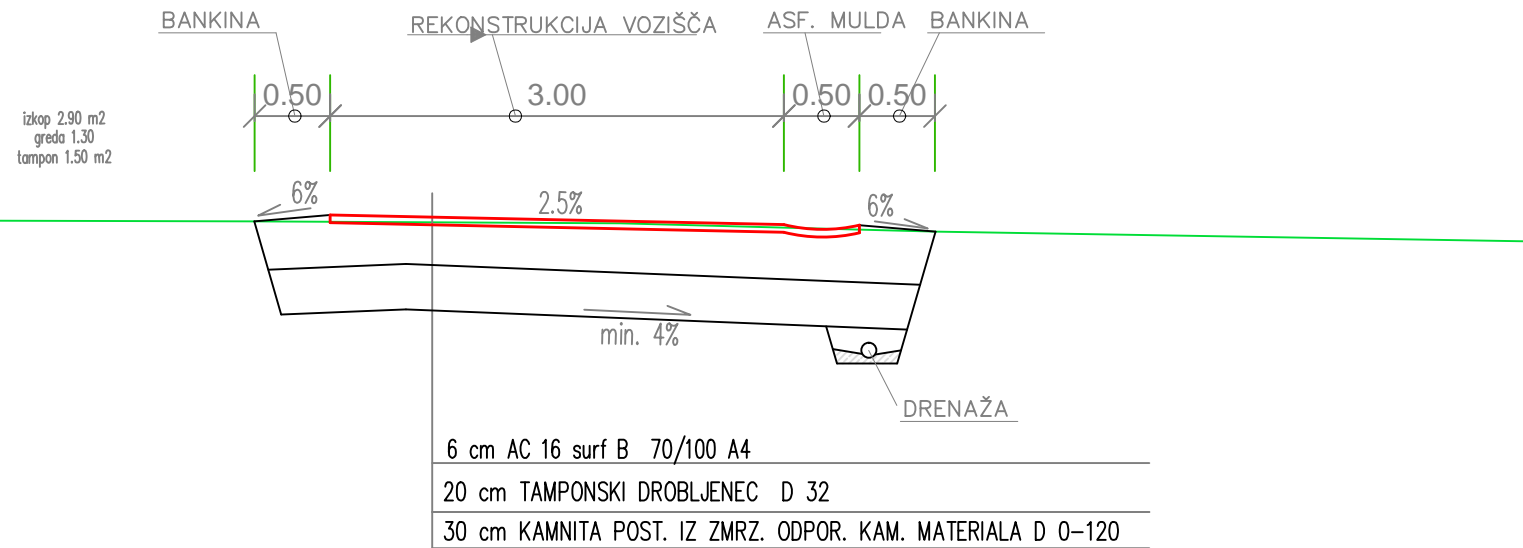

KARAKTERISTIČNI PREČNI PROFIL FAZA 2

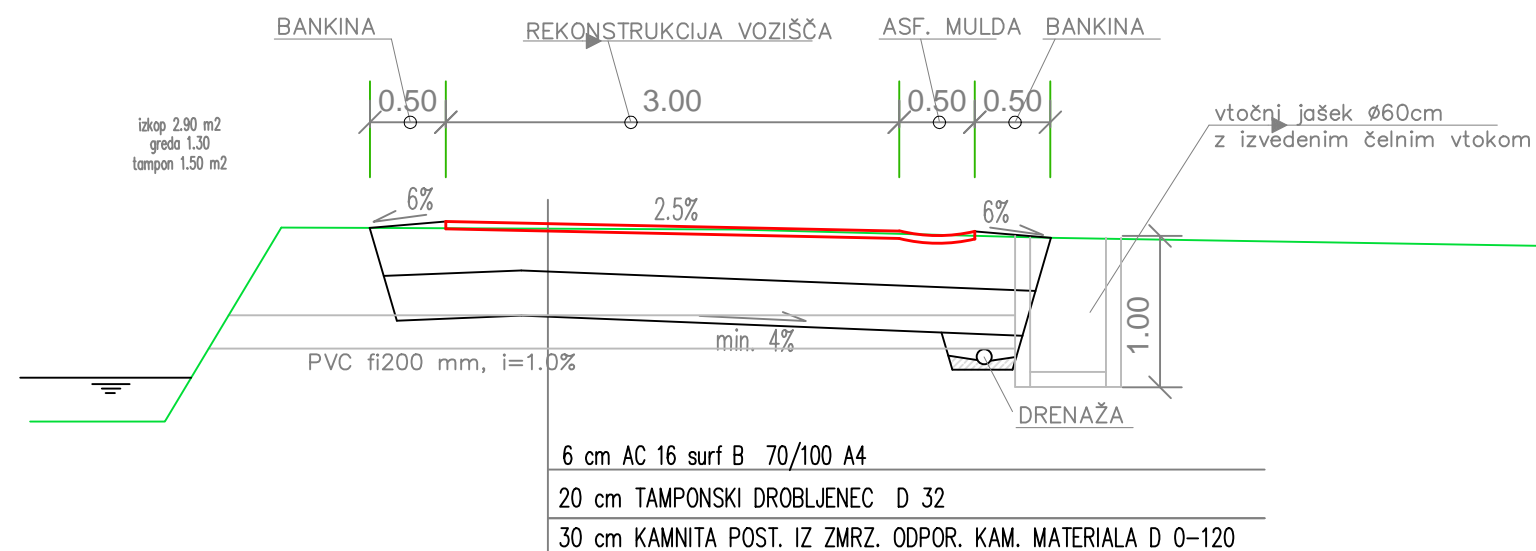

Sprememba:	Opis sprememb:	Datum:	Podpis:
Naročnik:	Občina Nazarje Savinjska cesta 4, 3331 Nazarje	Izdelovalec:	Projektiva NVG d.o.o. Opekarniška cesta 15b 3000 Celje
Objekt / del objekta:	Ureditev krajevne ceste Spodnje Kaše - Brdo na dveh odsekih, LC 282061	Vrsta načrta:	3/1 Načrt gradbenih konstrukcij
		Opis risbe:	KPP
	Ime:	Ident. št. IZS:	Podpis:
Odg. vodja proj.:	Miran Ugovšek, dipl.inž.grad.	G-1737	
Odg. projektant:	Miran Ugovšek, dipl.inž.grad.	G-1737	
Obdelal:			
Faza: IN	Št. projekta: 335/18	Št. načrta: 335/18	Merilo: 1:50 Datum: April 2018
Št. odseka:	Arh. št.:	Faza/objekt:	Šifra risbe: G.131 Šetvilka risbe: 03
282061			Črtna koda arhiva: