


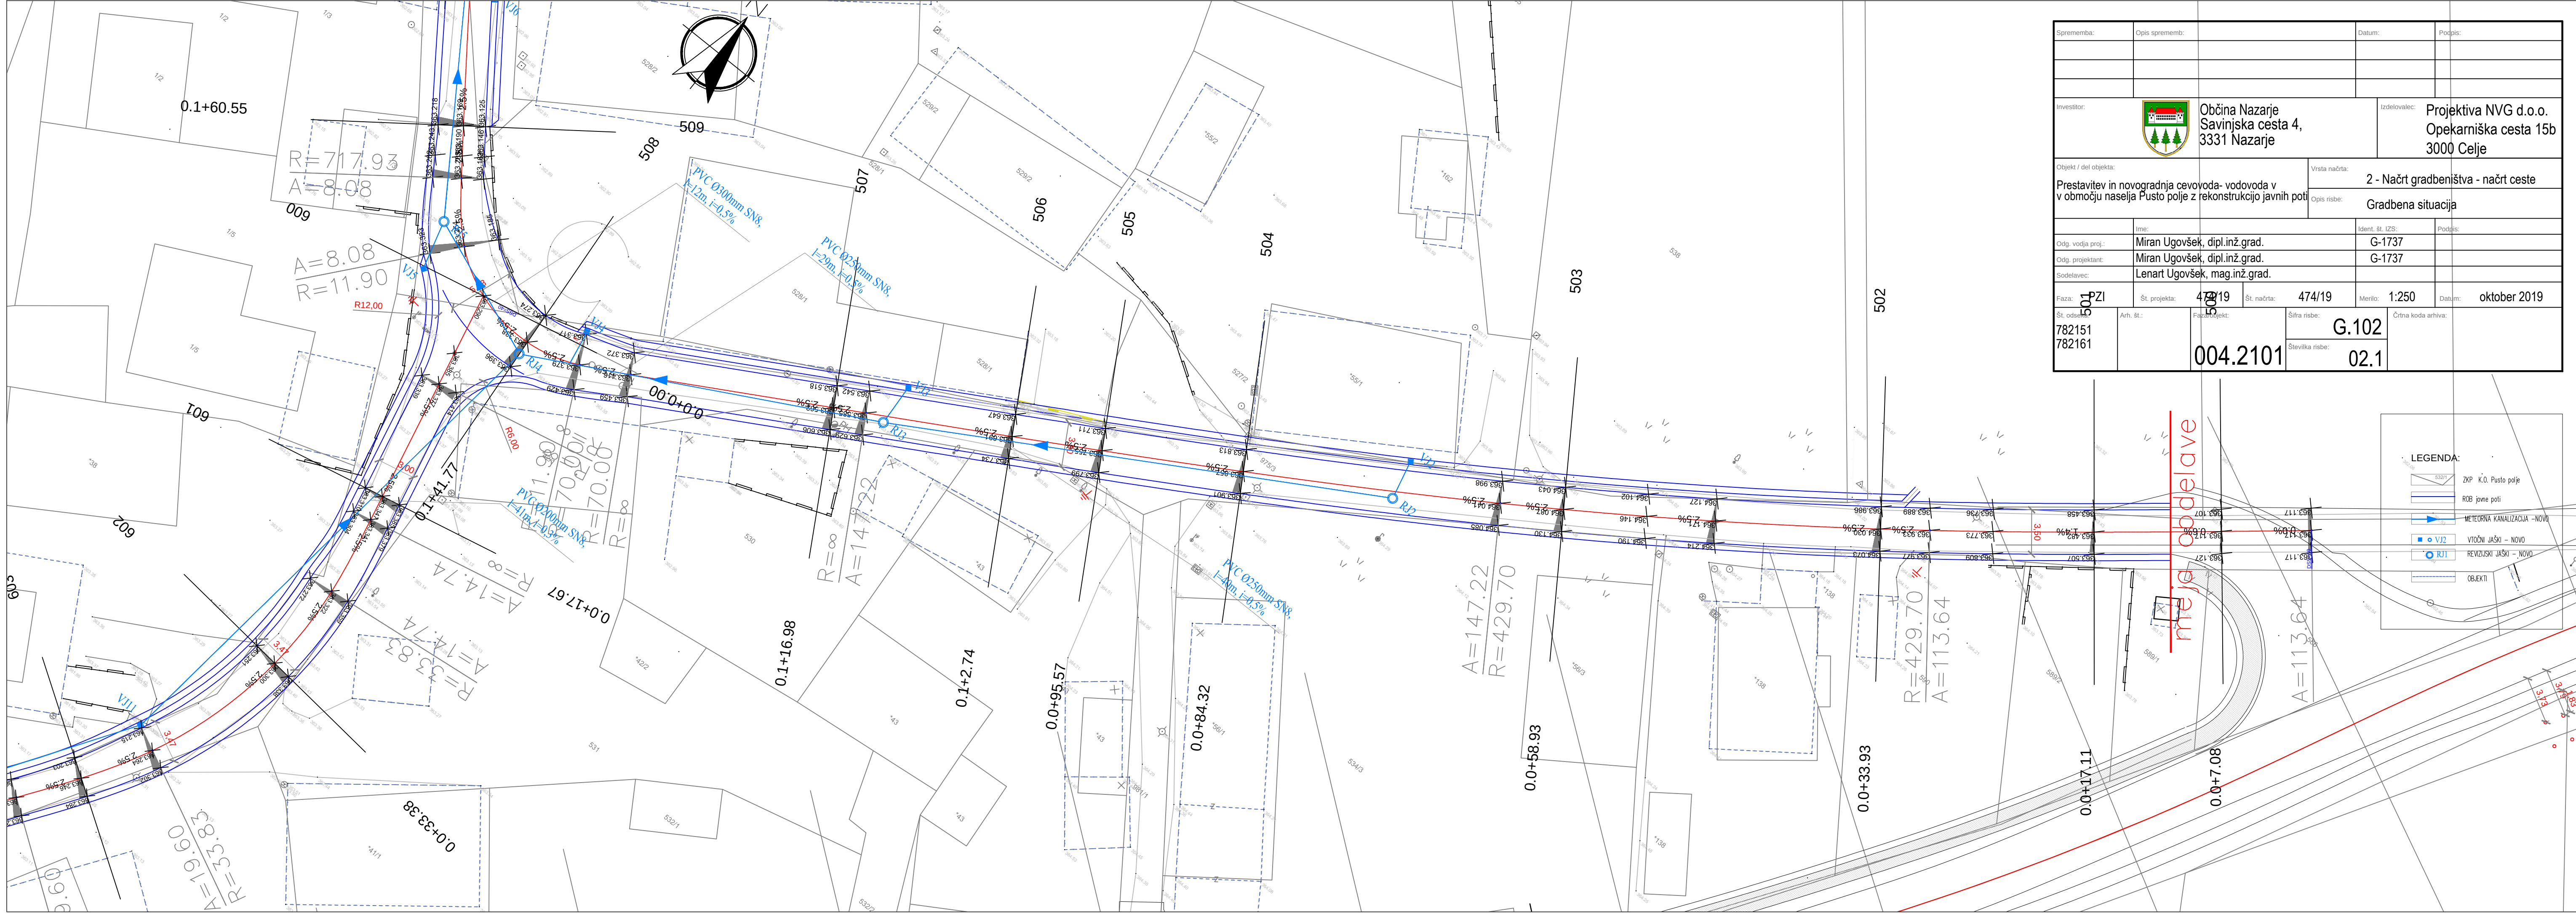

Sprememba:	Celo spremembo:	Datum:	Proje:
Investitor:	Občina Nazarje Savinjska cesta 4, 3331 Nazarje		Projektovalec: Projektiva NVG d.o.o. Opekarniška cesta 15b 3000 Celje
Opis / del objekta:		Vrsta načrta:	2 - Načrt gradbeništva - načrt ceste
Prestavitev in novogradnja cevovoda- vodovoda v v območju naselja Pusto polje z rekonstrukcijo javnih poti		Opis risbe:	Gradbena situacija
Ime:	Miran Ugovšek, dipl.inž.grad.	Ident. št. (25):	G-1737
Opis. vodil. proj.:	Miran Ugovšek, dipl.inž.grad.	Podpis:	G-1737
Opis. projektant:	Lenart Ugovšek, mag.inž.grad.		
Opis. izvajal.:			
Faza:	PZI	St. projekta:	474/19
St. odob.:	782151	St. načrta:	474/19
782161		Merilo:	1:250
		Datum:	oktober 2019
		Šifra risbe:	G.102
		Črna koda arhiva:	
		Številka risbe:	02.1
			004.2101



Sprememba:	Celo spremembo:	Datum:	Proje:
Investitor:	Občina Nazarje Savinjska cesta 4, 3331 Nazarje		Projektovalec: Projektiva NVG d.o.o. Opekarniška cesta 15b 3000 Celje
Opis / del objekta:		Vrsta načrta:	2 - Načrt gradbeništva - načrt ceste
Prestavitev in novogradnja cevovoda- vodovoda v v območju naselja Pusto polje z rekonstrukcijo javnih poti		Opis risbe:	Gradbena situacija
Ime:	Miran Ugovšek, dipl.inž.grad.	Ident. št. (25):	G-1737
Opis. vodil. proj.:	Miran Ugovšek, dipl.inž.grad.	Podpis:	G-1737
Opis. projektant:	Lenart Ugovšek, mag.inž.grad.		
Opis. izvajal.:			
Faza:	PZI	St. projekta:	474/19
St. odob.:	782151	St. načrta:	474/19
782161		Merilo:	1:250
		Datum:	oktober 2019
		Šifra risbe:	G.102
		Črna koda arhiva:	
		Številka risbe:	02.2
			004.2101