


Sprememba:		Opis spremembe:		Datum:		Projekat:	
Investitor:		Občina Nazarje Savinjska cesta 4, 3331 Nazarje		Izdovoljevalec:		Projektiva NVG d.o.o. Opekarniška cesta 15b 3000 Celje	
Objekt / del objekta:		Prestavitve in novogradnja cevovoda - vodovoda v v območju naseja Pusto polje z rekonstrukcijo javnih poti		Vrsta načrta:		2 - Načrt gradbeništva - načrt ceste	
Opis vodila proj.:		Miran Ugovšek, dipl.inž.grad.		Ident. št. GZS:		G-1737	
Opis projektanta:		Miran Ugovšek, dipl.inž.grad.		Opis ribar:		Situacija komunalnih vov	
Sodelavec:		Lenart Ugovšek, mag.inž.grad.		Ime:		Podpis:	
Faza:		PZI		St. projekta:		474/19	
St. odobila:		782151		St. načrta:		474/19	
Arh. št.:		782161		Merk:		1:250	
Faza/objekt:		004.2101		Datum:		oktober 2019	
Št. vodenja:		G.104		Opis voda arhiva:			
Št. vodenja:		03.3		Št. vodenja:			

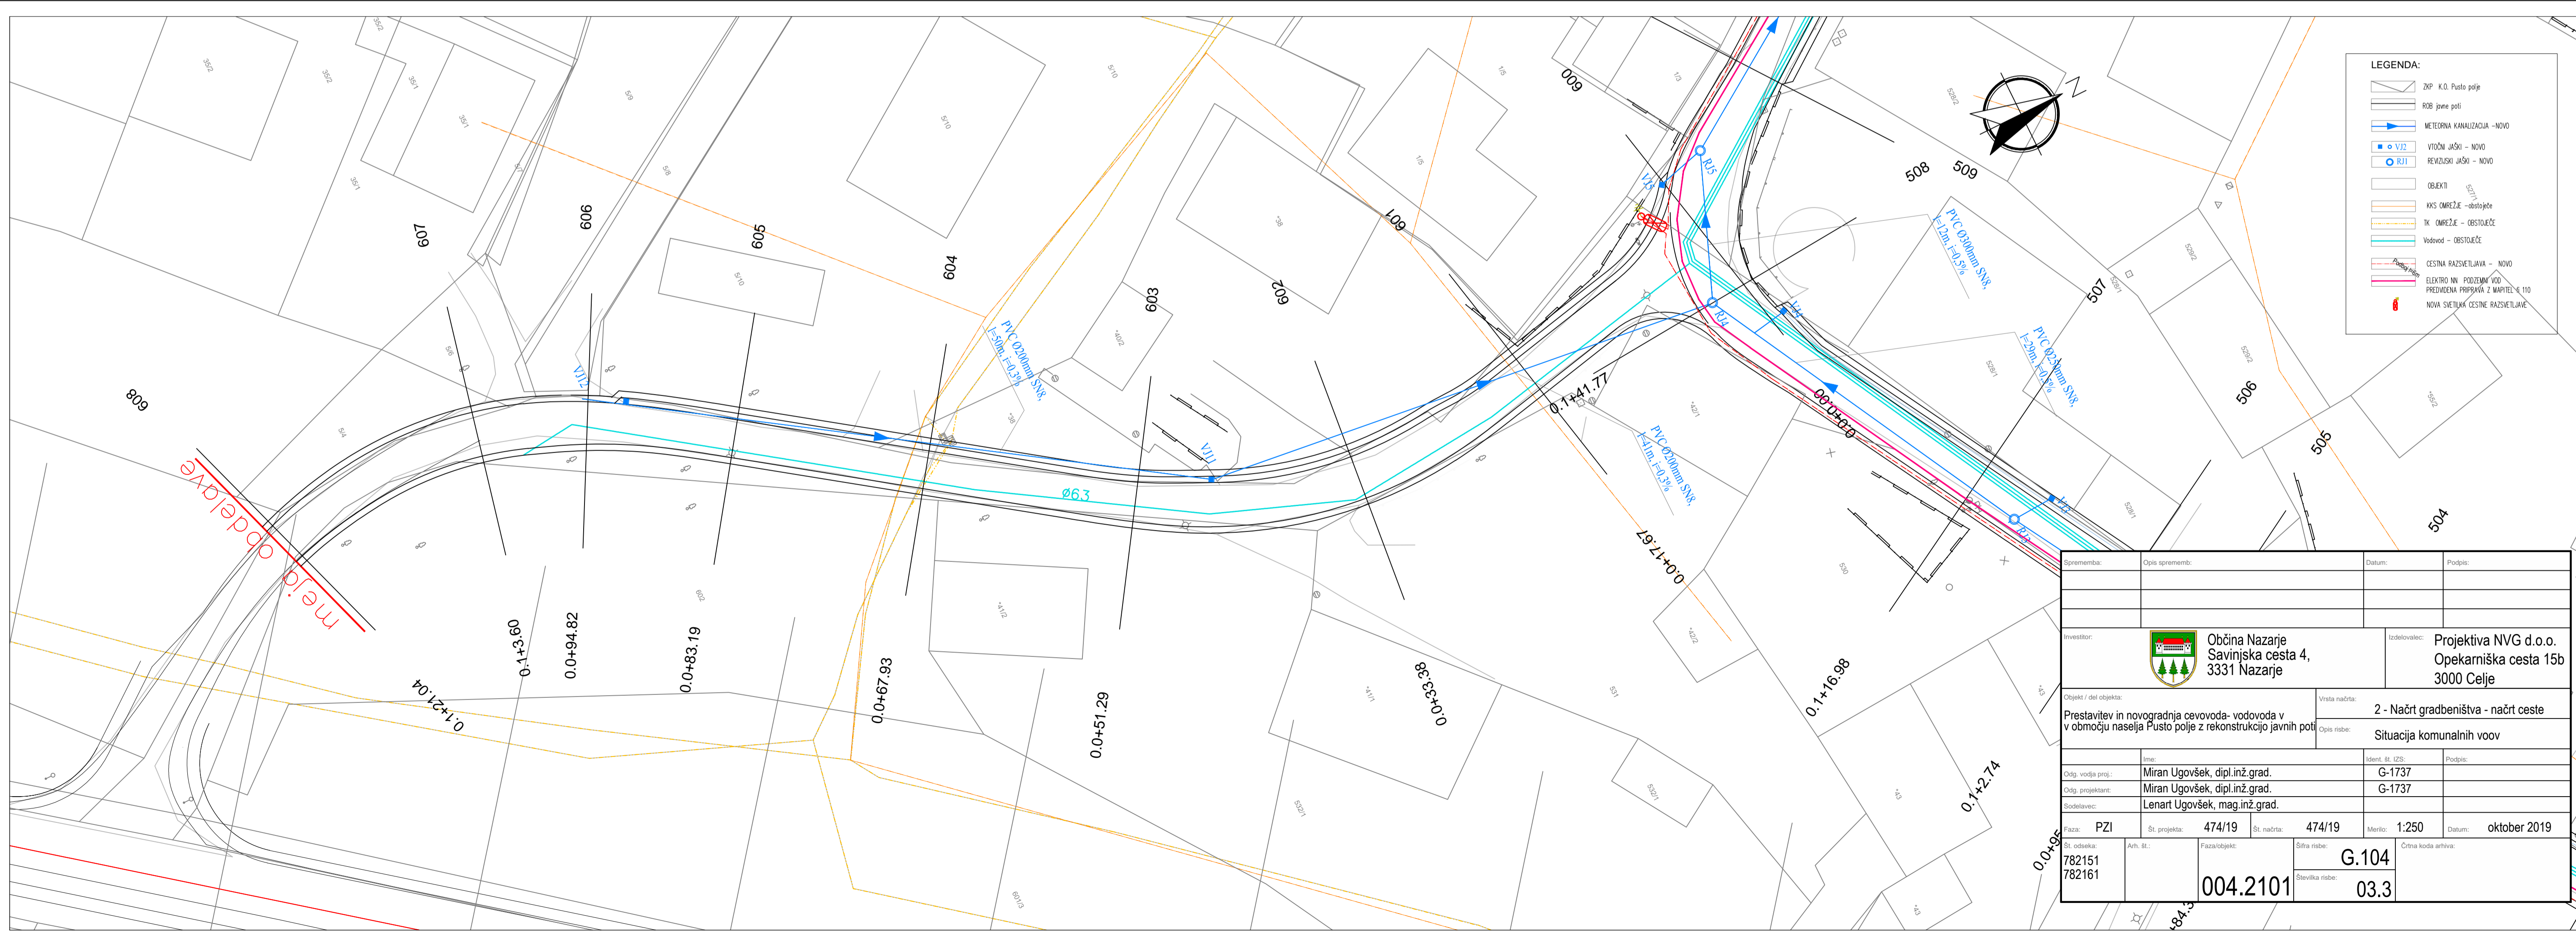

Sprememba:		Opis spremembe:		Datum:		Projekat:	
Investitor:		Občina Nazarje Savinjska cesta 4, 3331 Nazarje		Izdovoljevalec:		Projektiva NVG d.o.o. Opekarniška cesta 15b 3000 Celje	
Objekt / del objekta:		Prestavitve in novogradnja cevovoda - vodovoda v v območju naseja Pusto polje z rekonstrukcijo javnih poti		Vrsta načrta:		2 - Načrt gradbeništva - načrt ceste	
Opis vodila proj.:		Miran Ugovšek, dipl.inž.grad.		Ident. št. GZS:		G-1737	
Opis projektanta:		Miran Ugovšek, dipl.inž.grad.		Opis ribar:		Situacija komunalnih vov	
Sodelavec:		Lenart Ugovšek, mag.inž.grad.		Ime:		Podpis:	
Faza:		PZI		St. projekta:		474/19	
St. odobila:		782151		St. načrta:		474/19	
Arh. št.:		782161		Merk:		1:250	
Faza/objekt:		004.2101		Datum:		oktober 2019	
Št. vodenja:		G.104		Opis voda arhiva:			
Št. vodenja:		03.3		Št. vodenja:			