


PROFIL-1: OS\_3  
MERILO 1:500/50

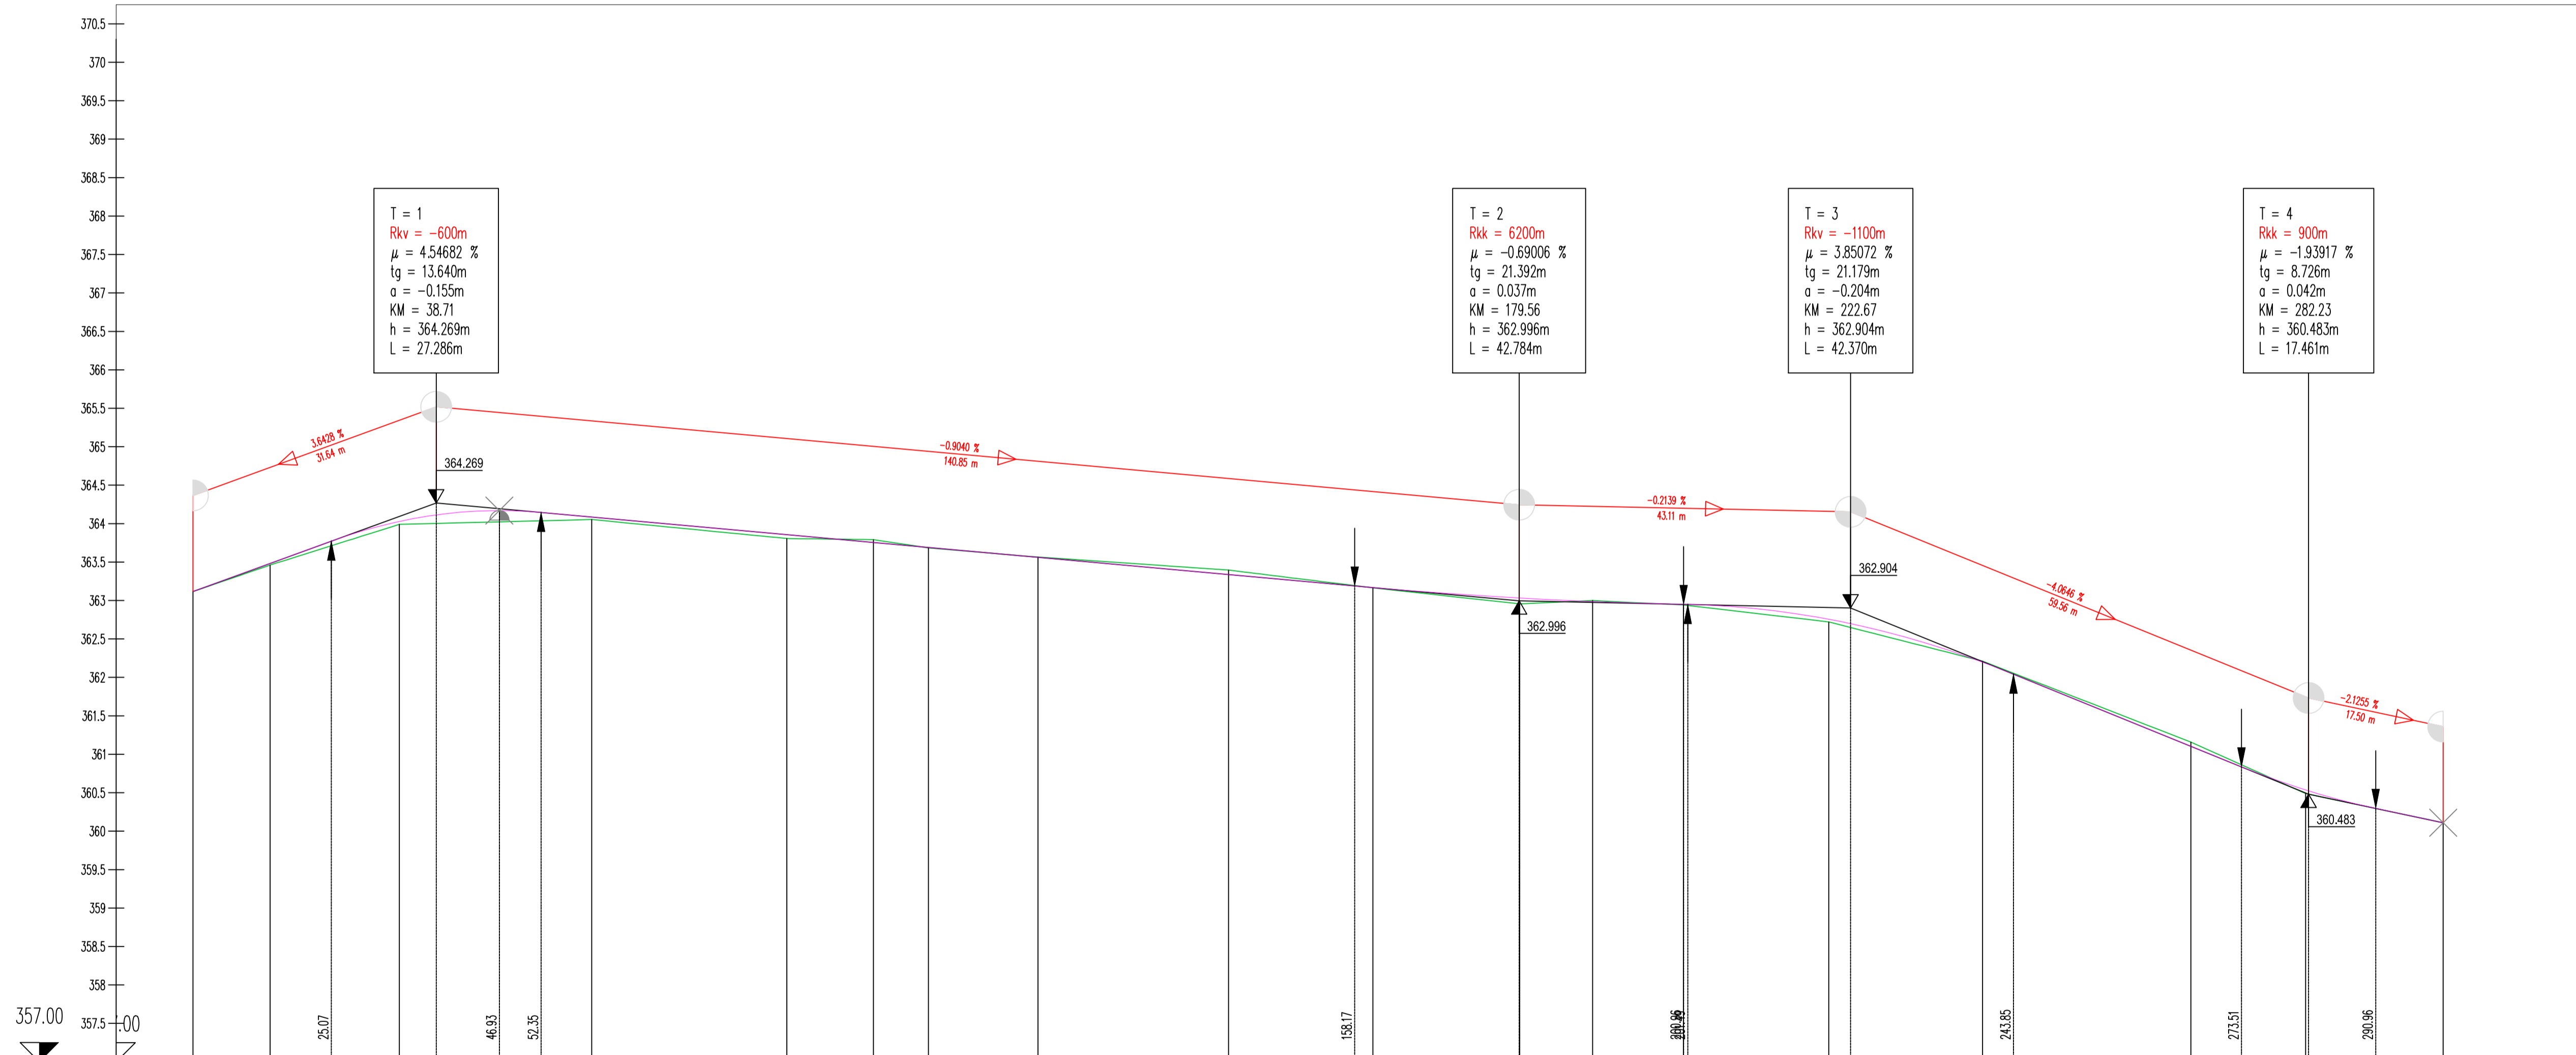

OZNAKE PROFILOV	500	10.032	501	16.814	502	25.006	503	25.392	504	11.247	505	7.169	506	14.242	507	24.790	508	18.778	509	19.083	510	9.475	511	11.809	512	18.911	513	20.009	514	27.096	515	14.923	516	17.881		
STACIONAŽE	7.07	17.11	33.92	58.93	84.32	95.57	0.173	16.98	41.77	60.54	79.63	88.10	0.59	19.82	39.83	66.93	81.85	99.73																		
KOTE TERENA	363.117	363.462	363.991	364.054	363.907	363.792	363.684	363.585	363.397	363.165	362.856	363.000	362.943	362.722	362.211	361.160	360.491	360.111																		
KOTE NIVELETE	363.117	363.462	364.030	364.087	363.857	363.745	363.691	363.562	363.338	363.169	363.033	362.987	362.951	362.757	362.199	361.105	360.537	360.111																		
PREME IN KRIVINE	Krivina A=113.64 L=30.05		R=+429.70 d=33.88		A=147.22 L=50.44		Prema d=18.78		R=+70.00 d=4.11		R=+11.90 d=13.76		A=8.08 L=5.39		R=+717.93 d=67.64		A=35.02 L=10.52		R=-116.60 d=-33.61		A=33.20 L=9.45		A=33.20 L=9.45		R=+212.45 d=36.41											
PREČNI NAGIBI	30.05		2.00%		30.05		-1.00%		6.11		6.11		6.11		6.11		6.11		6.11		6.11		6.11		6.11		6.11		6.11		6.11		6.11		36.41	

Investitor:	Občina Nazarje Savinjska cesta 4, 3331 Nazarje	Projektiva NVG d.o.o. Opekarniška cesta 15b 3000 Celje					
Objekt / del objekta:	Prestavitev in novogradnja cevovoda - vodovoda v v območju naselja Pusto polje za rekonstrukcijo javnih poti	Vrsta načrta: 2 - Načrt gradbeništvaja - načrt ceste					
Objavljeno:	Miran Ugovšek, dipl.inž.grad.	G-1737					
Objavljeno:	Miran Ugovšek, dipl.inž.grad.	G-1737					
Objavljeno:	Lenart Ugovšek, mag.inž.grad.						
Faza:	PZI						
Št. projekta:	474/19	Št. načrta:	474/19	Merilo:	1:500/50	Datum:	oktober 2019
Št. revizije:	782151	Št. revizije:	004.2101	Št. revizije:	G.142	Št. revizije:	04.1